






# ΕΦΗΜΕΡΙΣ ΤΗΣ ΚΥΒΕΡΝΗΣΕΩΣ

## ΤΗΣ ΕΛΛΗΝΙΚΗΣ ΔΗΜΟΚΡΑΤΙΑΣ

**ΤΕΥΧΟΣ ΤΕΤΑΡΤΟ** **Αρ. Φύλλου 1032**

22 Νοεμβρίου 2002


ΠΕΡΙΕΧΟΜΕΝΑ

**ΑΠΟΦΑΣΕΙΣ**



## ΑΠΟΦΑΣΕΙΣ

Αριθ. 1565 (1)

Αναγκαστική απαλλοτρίωση ακινήτων για αποκατάσταση οδών του αγροτικού δικτύου στην περιοχή Νέας Καρβάλης Νομού Καβάλας στο τμήμα 13.8 της Εγνατίας Οδού.

Ο ΓΕΝΙΚΟΣ ΓΡΑΜΜΑΤΕΑΣ ΤΗΣ ΠΕΡΙΦΕΡΕΙΑΣ
ΑΝΑΤΟΛΙΚΗΣ ΜΑΚΕΔΟΝΙΑΣ ΚΑΙ ΘΡΑΚΗΣ

Έχοντας υπόψη:

1. Τις διατάξεις του Ν. 2882/2.2.2001 «Κώδικας αναγκαστικών απαλλοτριώσεων Ακινήτων».

2. Τις διατάξεις του άρθρου 23 του από 25 Νοεμβρίου 1929 διατάγματος «περί κωδικοποιήσεως και περί κατασκευής και συντηρήσεως οδών κείμενων διατάξεων» όπως τροποποιήθηκε μέχρι σήμερα.

3. Την 23261/9.11.1995 Κ.Υ.Α Υπουργού ΠΕ.ΧΩ.ΔΕ και Αναπλ. Υπουργ. ΠΕΧΩ.ΔΕ έγκρισης περιβαλλοντικών όρων, αποφασίζουμε:

Κηρύσσουμε την αναγκαστική απαλλοτρίωση για λόγους δημόσιας ωφέλειας και ειδικότερα για την αποκατάσταση οδών του αγροτικού δικτύου στην περιοχή Νέας Καρβάλης Ν. Καβάλας στο τμήμα 13.8 της Εγνατίας οδού έκτασης συνολικού εμβαδού 1283,04 τ.μ. που βρίσκεται στο Νομό Καβάλας και εικονίζεται με κλίμακα 1:500 στο από Ιούνιο 2002 κτηματολογικό διάγραμμα και στον αντίστοιχο κτηματολογικό πίνακα της «Εγνατία οδός Α. Ε.» τα οποία συντάχθηκαν από τον ανάδοχο μελετητή Ι. Γκατζηρούλη και θεωρήθηκαν από τον Προϊστάμενο της Δ/νσης Δημοσίων Έργων της Περιφέρειας Ανατολικής Μακεδονίας - Θράκης, Στυλιανό Στυλίδη, Πολ. Μηχ/κό στις 2.7.2002.

Στην έκταση που απαλλοτριώνεται προβάλλουν δικαιώματα κυριότητας οι: 1) Χριστοφορίδης Κυριάκος 2) Στυλιανίδης Ιορδάνης 3) Κεϊσογλου Δέσποινα 4) Γαλακτίδης Συμεών.

Στην έκταση που απαλλοτριώνεται δεν περιλαμβάνονται οι εκτάσεις εκείνες οι οποίες στα κτηματολογικά στοιχεία φέρονται ότι ανήκουν στο Δημόσιο.

Η απαλλοτρίωση κηρύσσεται υπέρ του Δημοσίου και με δαπάνη του Δημοσίου και θα αντιμετωπισθεί από τις πιστώσεις για έργα Δημοσίων Επενδύσεων ΣΑΕ 071/3 αρ. έργου 2071586.

Η παρούσα να δημοσιευθεί στην Εφημερίδα της Κυβερνήσεως.

Καβάλα, 11 Νοεμβρίου 2002

Ο Γενικός Γραμματέας Περιφέρειας κ.α.α.
Ο Γεν. Δ/ντής
ΛΑΖΑΡΟΣ ΤΣΑΚΜΑΚΙΔΗΣ

Αριθ. 6990 (2)

Έγκριση αναθεώρησης του ρυμοτομικού σχεδίου και επανακαθορισμός των όρων δόμησης του οικισμού Ο.Ε.Κ. ΛΑΜΙΑ VII στο Δ.Δ..ΑΝΘΗΛΗΣ του Δήμου Λαμιέων.

Ο ΝΟΜΑΡΧΗΣ ΦΘΙΩΤΙΔΑΣ

Έχοντες υπόψη:

1. Τις διατάξεις του Ν.Δ 17/7/1923, (ΦΕΚ 228/Α) «περί σχεδίων πόλεων κ.λ.π.» και ειδικότερα τα άρθρα 1,2,3,9 και 70 παρ. 1 αυτού.

2. Τις διατάξεις του Ν. 1337/83 (ΦΕΚ 33 Α) «Επέκταση των πολεοδομικών σχεδίων, οικιστική ανάπτυξη και σχετικές ρυθμίσεις».

3. Τις διατάξεις του Ν. 2503/97 (ΦΕΚ 107 Α) «Διοίκηση, οργάνωση, στελέχωση της Περιφέρειας ρύθμιση θεμάτων για την τοπική αυτοδιοίκηση και άλλες διατάξεις» και ειδικότερα το άρθρο 6 (παρ. 6β).

4. Τις διατάξεις του Ν. 2508/97 (ΦΕΚ124Α) «Βιώσιμη οικιστική ανάπτυξη των πόλεων και οικισμών της χώρας και άλλες διατάξεις».

5. Τις διατάξεις του άρθρου 29 του Ν. 2831/12.6.2000 «Τροποποίηση των διατάξεων του Ν. 1577/85 «Γενικός Οικοδομικός Κανονισμός» και άλλες πολεοδομικές διατάξεις» (ΦΕΚ140Α) όπως αντικαταστάθηκε με το άρθρο 10 του Ν. 3044/2002 ΦΕΚ 137 Α΄.

6. Τις 69566/2999/86 (ΦΕΚ 955/Δ), 347/32/88 (ΦΕΚ 11Δ), Αποφάσεις Υπουργού ΠΕ.ΧΩ.ΔΕ, που αφορούν την έγκριση του Γενικού Πολεοδομικού Σχεδίου Λαμίας και την τροποποίησή του αντίστοιχα.

7. Την 1787/14.4.98 (ΦΕΚ318/Δ), Απόφαση του Νομάρχη Φθ/δας που αφορά την έγκριση τοπικού ρυμοτομικού σχεδίου και τους όρους και περιορισμούς δόμησης σε αυτό για την ανέγερση οικισμού του Ο.Ε.Κ. στην κοινότητα Ανθήλης Ν. Φθιώτιδας.

8. Τις 425/01,78/02, Αποφάσεις του Δημοτικού Συμβουλίου Λαμιέων.

9. Την γνωμοδότηση του Σ.Χ.Ο.Π.Ν. ΦΘ/δας, Πρακτικό 8/19.9.2002 (θέμα 8ον)

10. Το γεγονός ότι:

10.1. Η τροποποίηση δεν επιφέρει μείωση των κοινοχρήστων χώρων, ούτε υπερβολή του ήδη υφισταμένου μέσου συντελεστή δόμησης στον οικισμό και η αλλαγή της χρήσης σε κάποιο Ο.Τ. δεν είναι δυσμενέστερη για το φυσικό και δομημένο περιβάλλον και δεν έρχεται σε αντίθεση με το εγκεκριμένο Γ.Π.Σ. Λαμίας.

10.2. Από τις διατάξεις της απόφασης αυτής δεν προκαλείται δαπάνη σε βάρος του Κρατικού Προϋπολογισμού και του προϋπολογισμού του Δήμου Λαμίας, αποφασίζουμε:

1. Την έγκριση αναθεώρησης του ρυμοτομικού σχεδίου και τον επανακαθορισμό των όρων δόμησης του σχεδίου του οικισμού Ο.Ε.Κ., ΛΑΜΙΑ VII, Ανθήλης Δ.Δ., του Δήμου Λαμιέων (1787/98, ΦΕΚ 318/Δ Απόφαση Νομάρχη) όπως φαίνεται στο σχετικό διάγραμμα, με τους πιο κάτω όρους δόμησης:

1. Χρήσεις:

1.α. Κατοικίας στα Ο.Τ. 1,2,3,4,5,6,7,8,9,10.

1.Β. Καταστημάτων και αίθουσας συγκεντρώσεων στο Ο.Τ. 11 σύμφωνα με το άρθρο 2 του από 23.2.87 Π.Δ/τος (ΦΕΚ166/Δ).

1.γ. Βρεφονηπιακού Σταθμού στο Ο.Τ. 12

1.δ. Σχολείου στο Ο.Τ.13.

2. Ποσοστό κάλυψης: 0,50 (σε κάθε οικοδομικό τετράγωνο)

3. Συντελεστής δόμησης:0,70 στα Ο.Τ. 1,3,5,7,9.

4. Συντελεστής δόμησης: 0,75 στα Ο.Τ. 6,8.

5. Συντελεστής δόμησης: 0,80 στα Ο.Τ. 2,4,10.

6. Συντελεστής δόμησης: 0,40 στο Ο.Τ. 11.

7. Ύψος κατοικιών: 8,00μ+1,50μ. για στέγη

8. Ύψος καταστημάτων και αίθουσας συγκεντρώσεων: 8,00μ+1,50μ. για στέγη.

9. Πρασιά 3,00 μέτρα

10. Όλες οι οικοδομές θα καλύπτονται με κεραμοσκεπή στέγη.

11. Απαγορεύεται η κατασκευή κτίσματος επί ελευθέρων υποστυλωμάτων (ΠΙΛΟΤΙ)

12. Την διατήρηση της υφισταμένης κατάστασης στα Ο.Τ. με χρήσεις «Χώρου Βρεφονηπιακού Σταθμού» και «Χώρου Σχολείου».

Οι λοιποί όροι και περιορισμοί δόμησης καθορίζονται σύμφωνα με το ΓΟΚ 85, ως ισχύει.

2. Η απόφαση αυτή με το συνημμένο της διάγραμμα να δημοσιευθεί στην Εφημερίδα της Κυβερνήσεως.

Λαμία, 5 Νοεμβρίου 2002

Ο Νομάρχης
ΤΡΙΑΝΤΑΦΥΛΛΟΣ ΜΠΕΛΛΟΣ

| ΚΩΔΙΚΟΣ: ΟΤ1 | Ε = 4442.11 | ΚΟΡΥΦΕΣ = 12 | |
|---|---|---|---|
| ΚΟΡΥΦΗ | X | Y | ΠΛΕΥΡΑ |
| 1 | 619.742 | 10637.441 | 47.50 |
| 2 | 627.764 | 10590.623 | 82.68 |
| 3 | 546.273 | 10576.660 | 32.67 |
| 4 | 522.351 | 10598.913 | 8.81 |
| 5 | 513.672 | 10597.425 | 9.21 |
| 6 | 506.928 | 10603.699 | 14.70 |
| 7 | 504.482 | 10618.198 | 55.18 |
| 8 | 558.870 | 10627.518 | 20.76 |
| 9 | 562.376 | 10607.061 | 24.90 |
| 10 | 586.913 | 10611.265 | 20.76 |
| 11 | 583.407 | 10631.722 | 36.28 |
| 12 | 619.165 | 10637.850 | 0.71 |

| ΚΩΔΙΚΟΣ: ΟΤ2 | Ε = 1961.55 | ΚΟΡΥΦΕΣ = 8 | |
|---|---|---|---|
| ΚΟΡΥΦΗ | X | Y | ΠΛΕΥΡΑ |
| 1 | 625.560 | 10572.491 | 54.50 |
| 2 | 571.842 | 10563.286 | 6.50 |
| 3 | 572.940 | 10556.879 | 20.50 |
| 4 | 552.735 | 10553.417 | 28.50 |
| 5 | 557.548 | 10525.327 | 31.00 |
| 6 | 588.103 | 10530.562 | 12.05 |
| 7 | 586.068 | 10542.439 | 44.00 |
| 8 | 629.436 | 10549.870 | 22.95 |

| ΚΩΔΙΚΟΣ: ΟΤ3 | Ε = 1197.10 | ΚΟΡΥΦΕΣ = 7 | |
|---|---|---|---|
| ΚΟΡΥΦΗ | X | Y | ΠΛΕΥΡΑ |
| 2 | 630.007 | 10639.707 | 32.60 |
| 1 | 662.138 | 10645.213 | 22.24 |
| 7 | 665.894 | 10623.292 | 15.95 |
| 6 | 655.487 | 10611.201 | 9.00 |
| 5 | 657.007 | 10602.330 | 20.80 |
| 4 | 636.506 | 10598.818 | 40.90 |
| 3 | 629.598 | 10639.130 | 0.79 |

| ΚΩΔΙΚΟΣ: ΟΤ4 | Ε = 2082.65 | ΚΟΡΥΦΕΣ = 9 | |
|---|---|---|---|
| ΚΟΡΥΦΗ | X | Y | ΠΛΕΥΡΑ |
| 1 | 719.401 | 10648.430 | 54.20 |
| 2 | 665.979 | 10639.277 | 25.25 |
| 3 | 670.244 | 10614.389 | 8.02 |
| 4 | 662.344 | 10613.036 | 1.77 |
| 5 | 661.186 | 10611.691 | 22.62 |
| 6 | 665.007 | 10589.396 | 30.10 |
| 7 | 694.674 | 10594.479 | 23.75 |
| 8 | 690.663 | 10617.888 | 33.48 |
| 9 | 723.665 | 10623.543 | 25.25 |

| ΚΩΔΙΚΟΣ: ΟΤ5 | Ε = 2400.90 | ΚΟΡΥΦΕΣ = 7 | |
|---|---|---|---|
| ΚΟΡΥΦΗ | X | Y | ΠΛΕΥΡΑ |
| 5 | 629.868 | 10565.112 | 34.10 |
| 4 | 663.478 | 10570.871 | 8.00 |
| 3 | 662.127 | 10578.756 | 42.90 |
| 2 | 704.410 | 10586.002 | 0.79 |
| 1 | 704.988 | 10585.594 | 34.00 |
| 7 | 710.730 | 10552.082 | 77.50 |
| 6 | 634.343 | 10538.993 | 26.50 |

| ΚΩΔΙΚΟΣ: ΟΤ6 | Ε = 1389.79 | ΚΟΡΥΦΕΣ = 9 | |
|---|---|---|---|
| ΚΟΡΥΦΗ | X | Y | ΠΛΕΥΡΑ |
| 4 | 728.652 | 10656.610 | 22.75 |
| 3 | 751.071 | 10660.452 | 7.50 |
| 2 | 752.338 | 10653.060 | 35.00 |
| 1 | 786.835 | 10658.971 | 20.50 |
| 9 | 790.297 | 10638.765 | 33.00 |
| 8 | 757.771 | 10633.192 | 0.85 |
| 7 | 757.915 | 10632.354 | 25.25 |
| 6 | 733.032 | 10628.090 | 28.35 |
| 5 | 728.244 | 10656.033 | 0.79 |

| ΚΩΔΙΚΟΣ: ΟΤ7 | Ε = 803.25 | ΚΟΡΥΦΕΣ = 4 | |
|---|---|---|---|
| ΚΟΡΥΦΗ | X | Y | ΠΛΕΥΡΑ |


X=400 Y=10750

X=400 Y=10700

X=400 Y=10650


| ΚΩΔΙΚΟΣ: ΟΙΚ | Ε = 55859.43 | ΚΟΡΥΦΕΣ = 15 | |
|---|---|---|---|
| ΚΟΡΥΦΗ | X | Y | ΠΛΕΥΡΑ |
| Α | 828.472 | 10685.894 | 32.79 |
| Β | 857.500 | 10670.635 | 18.58 |
| Γ | 874.907 | 10664.125 | 26.91 |
| Δ | 900.112 | 10654.695 | 42.42 |
| Ε | 939.842 | 10639.829 | 39.77 |
| Ζ | 977.085 | 10625.894 | 32.74 |
| Η | 984.762 | 10596.747 | 153.27 |
| Θ | 836.329 | 10570.518 | 173.12 |
| Ι | 665.736 | 10541.049 | 127.95 |
| Κ | 539.518 | 10520.086 | 93.89 |
| Λ | 446.899 | 10504.721 | 111.54 |
| Μ | 420.549 | 10613.105 | 167.88 |
| Ν | 586.117 | 10640.858 | 196.56 |
| Ξ | 779.447 | 10676.361 | 1.13 |
| Ο | 779.062 | 10677.419 | 50.13 |

Το συστημα συντεταγμενων αναφερεται στο Κρατικο δικτυο ΙΑΤΤ
και το συστημα υψομετρων ειναι αυθαιρετο

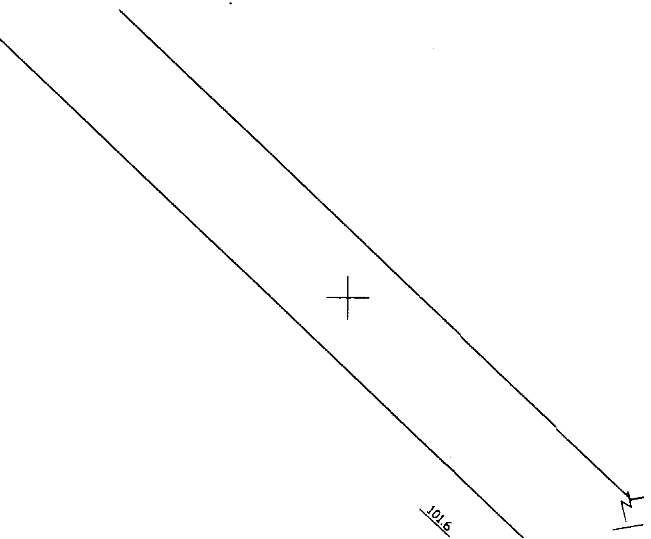



ΠΕΡΙΟΧΗ ΕΝ
ΠΕΖΟΔΡΟΜΟΣ
ΠΡΑΣΙΑ
Ο.Τ. 3
E=1197.10 m2
25.25
22.24
32.60
36.28
55.18
101.0
Χ.Σ.
ΠΡΑΣΙΑ

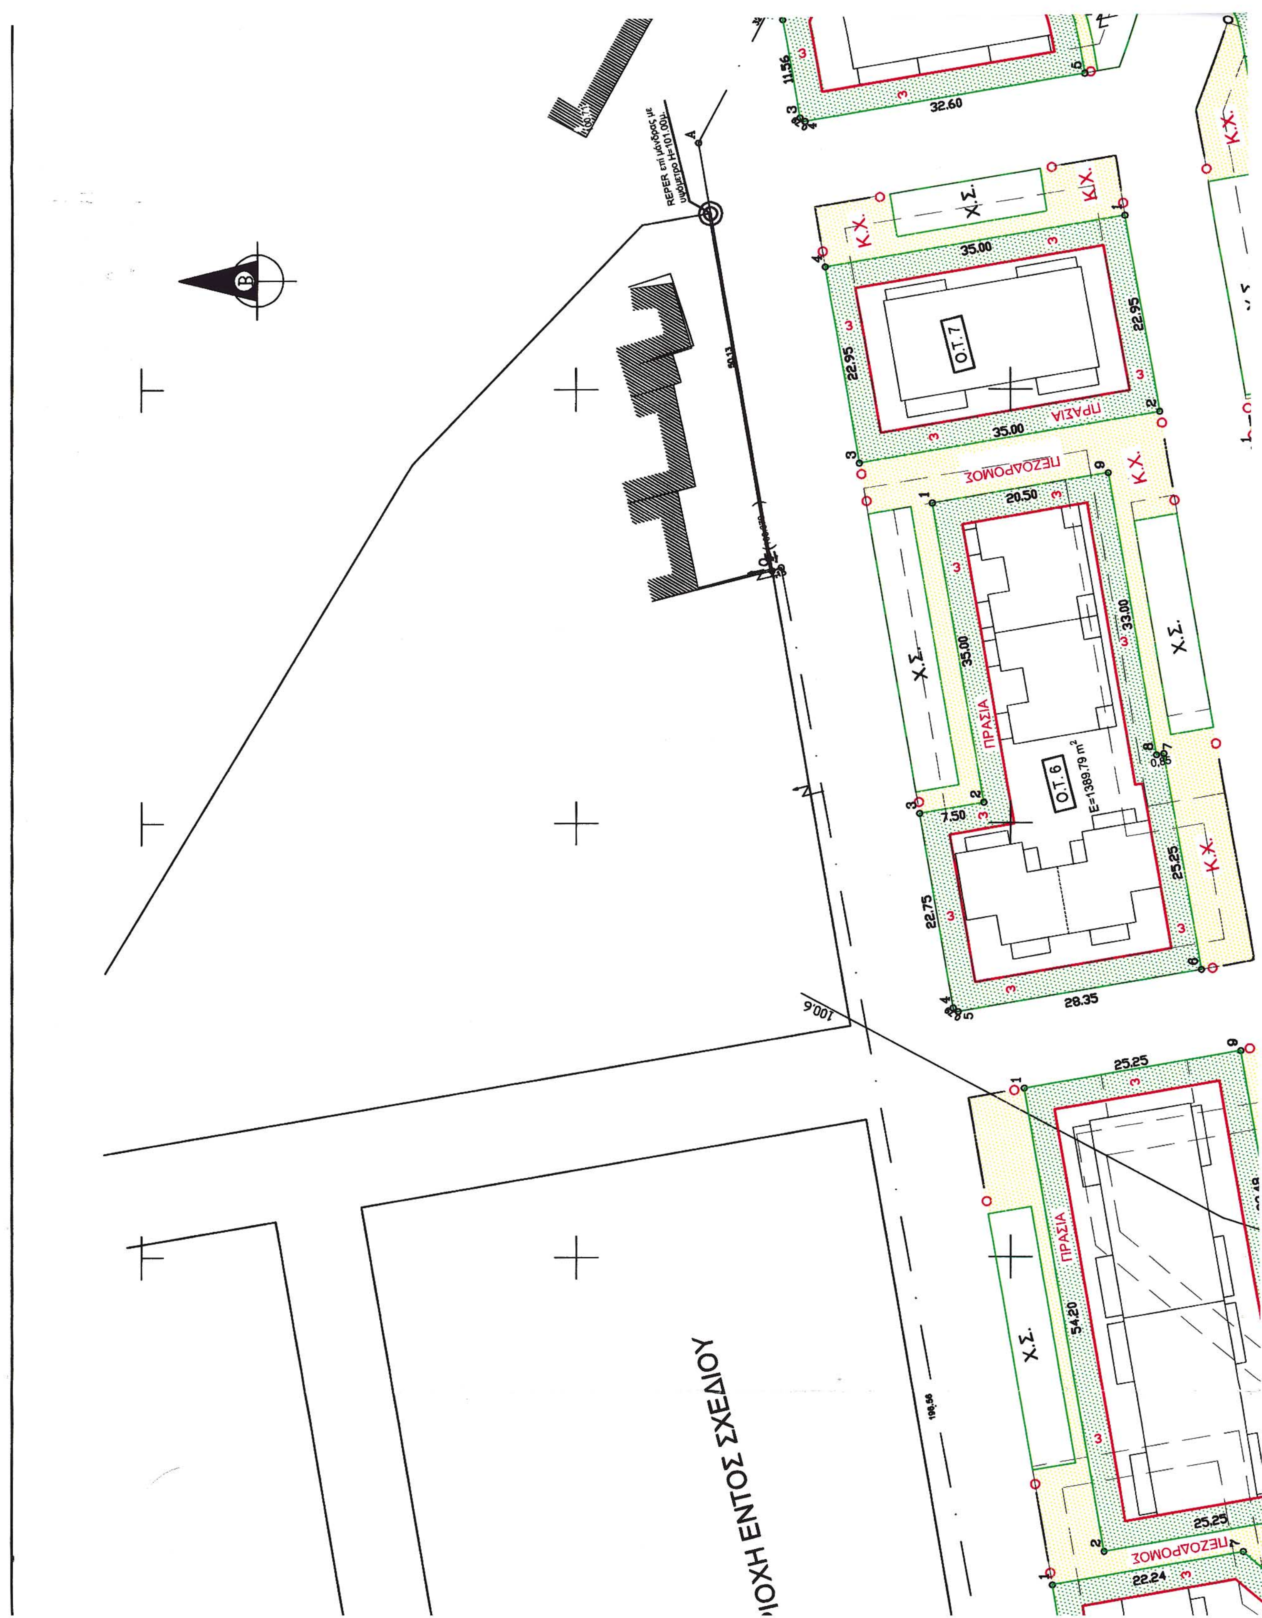

REPER επί μάνδρας με υψόμετρο Η=101.00μ.
Ο.Τ.7
Ο.Τ.6
Ε=1389.79 m2
ΠΕΖΟΔΡΟΜΟΣ
ΠΡΑΣΙΑ
Χ.Σ.
Κ.Χ.
35.00
22.95
20.50
33.00
7.50
22.75
25.25
28.35
32.60
54.20
22.24
ΙΟΧΗ ΕΝΤΟΣ ΣΧΕΔΙΟΥ


ΠΟΣΟΣ
ΠΟΣΟΣ
ΣΥΝΤΕΛ
ΣΥΝΤΕΛ
ΣΥΝΤΕΛ
ΣΥΝΤΕΛ
ΤΥΠΟΣ Κ
ΤΥΠΟΣ Κ
ΠΡΑΣΙΑ
ΕΜΕ

ΑΣΦΑΛΤΟΣΤΡΩΜΕΝΗ ΟΔΟΣ
Κ.Χ.
Χ.Π.
Χ.Σ.
Ο.Τ. 10
Χ.Π.
Χ.Σ.
ΠΡΑΣΙΑ
Χ.Π.


## ΟΡΟΙ ΔΟΜΗΣΗΣ

| | |
|---|---|
| ΠΟΣΟΣΤΟ ΚΑΛΥΨΗΣ ΣΤΑ Ο.Τ. 1,2,3,4,5,6,7,8,9,10 (ΚΑΤΟΙΚΙΩΝ) | 50% |
| ΠΟΣΟΣΤΟ ΚΑΛΥΨΗΣ ΣΤΟ Ο.Τ. 11 (ΚΑΤΑΣΤ.) | 50% |
| ΣΥΝΤΕΛΕΣΤΗΣ ΔΟΜΗΣΗΣ ΣΤΑ Ο.Τ. ΚΑΤ. 1,3,5,7,9 (ΚΑΤΟΙΚΙΩΝ) | 0.70 |
| ΣΥΝΤΕΛΕΣΤΗΣ ΔΟΜΗΣΗΣ ΣΤΑ Ο.Τ. ΚΑΤ. 6,8 (ΚΑΤΟΙΚΙΩΝ) | 0.75 |
| ΣΥΝΤΕΛΕΣΤΗΣ ΔΟΜΗΣΗΣ ΣΤΑ Ο.Τ. ΚΑΤ. 2,4,10 (ΚΑΤΟΙΚΙΩΝ) | 0.80 |
| ΣΥΝΤΕΛΕΣΤΗΣ ΔΟΜΗΣΗΣ ΣΤΟ Ο.Τ. 11 (ΚΑΤΑΣΤ.) | 0.40 |
| ΥΨΟΣ ΚΑΤΟΙΚΙΩΝ + ΥΠΟΧΡΕΩΤΙΚΗ ΣΤΕΓΗ (Μ) | 8.00+1.50=9.50 |
| ΥΨΟΣ ΚΑΤΑΣΤΗΜΑΤΩΝ + ΥΠΟΧΡΕΩΤΙΚΗ ΣΤΕΓΗ (Μ) | 8.00+1.50=9.50 |
| ΠΡΑΣΙΑ (Μ) | 3.00 |


ΕΜΒΑΔΟΝ ΟΙΚΟΠΕΔΟΥ 55859,43 $M^2$

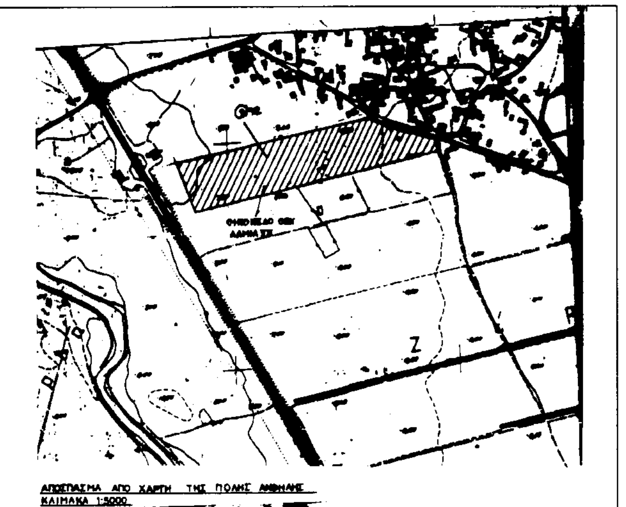


| ΚΟΡΥΦΗ | X | Y | ΠΛΕΥΡΑ |
|---|---|---|---|
| 1 | 820.013 | 10636.755 | 22.95 |
| 2 | 797.393 | 10632.879 | 35.00 |
| 3 | 791.482 | 10667.376 | 22.95 |
| 4 | 814.102 | 10671.252 | 35.00 |
| ΚΩΔΙΚΟΣ: ΟΤ8 | Ε = 3412.75 | ΚΟΡΥΦΕΣ = 7 | |
| ΚΟΡΥΦΗ | X | Y | ΠΛΕΥΡΑ |
| 1 | 793.167 | 10622.017 | 61.44 |
| 2 | 732.611 | 10611.640 | 18.96 |
| 3 | 720.243 | 10597.272 | 36.13 |
| 4 | 726.346 | 10561.658 | 34.71 |
| 5 | 760.556 | 10567.520 | 4.00 |
| 6 | 759.880 | 10571.462 | 41.35 |
| 7 | 800.633 | 10578.445 | 44.21 |
| ΚΩΔΙΚΟΣ: ΟΤ9 | Ε = 2974.02 | ΚΟΡΥΦΕΣ = 9 | |
| ΚΟΡΥΦΗ | X | Y | ΠΛΕΥΡΑ |
| 1 | 844.546 | 10624.226 | 45.01 |
| 2 | 800.179 | 10616.624 | 41.71 |
| 3 | 807.224 | 10575.509 | 27.74 |
| 4 | 834.567 | 10580.194 | 6.50 |
| 5 | 833.469 | 10586.601 | 28.00 |
| 6 | 861.067 | 10591.330 | 6.50 |
| 7 | 862.165 | 10584.923 | 28.50 |
| 8 | 890.255 | 10589.736 | 16.81 |
| 9 | 895.997 | 10605.537 | 54.74 |
| ΚΩΔΙΚΟΣ: ΟΤ10 | Ε = 2211.30 | ΚΟΡΥΦΕΣ = 10 | |
| ΚΟΡΥΦΗ | X | Y | ΠΛΕΥΡΑ |
| 3 | 831.351 | 10674.208 | 11.56 |
| 2 | 842.743 | 10676.160 | 26.67 |
| 1 | 867.723 | 10666.813 | 41.00 |
| 10 | 906.125 | 10652.445 | 37.55 |
| 9 | 893.302 | 10617.155 | 23.27 |
| 8 | 871.430 | 10625.100 | 13.33 |
| 7 | 875.981 | 10637.630 | 21.18 |
| 6 | 856.073 | 10644.862 | 19.91 |
| 5 | 836.448 | 10641.499 | 32.60 |
| 4 | 830.943 | 10673.631 | 0.79 |
| ΚΩΔΙΚΟΣ: ΟΤ11 | Ε = 622.05 | ΚΟΡΥΦΕΣ = 4 | |
| ΚΟΡΥΦΗ | X | Y | ΠΛΕΥΡΑ |
| 1 | 914.139 | 10626.203 | 19.50 |
| 2 | 907.479 | 10607.876 | 31.90 |
| 3 | 937.461 | 10596.982 | 19.50 |
| 4 | 944.121 | 10615.309 | 31.90 |
| ΚΩΔΙΚΟΣ: ΟΤ12 | Ε = 2284.40 | ΚΟΡΥΦΕΣ = 5 | |
| ΚΟΡΥΦΗ | X | Y | ΠΛΕΥΡΑ |
| 1 | 480.986 | 10614.172 | 50.10 |
| 2 | 431.609 | 10605.712 | 36.59 |
| 3 | 440.252 | 10570.161 | 72.27 |
| 4 | 511.485 | 10582.366 | 4.15 |
| 5 | 510.785 | 10586.453 | 40.70 |
| ΚΩΔΙΚΟΣ: ΟΤ13 | Ε = 4208.99 | ΚΟΡΥΦΕΣ = 5 | |
| ΚΟΡΥΦΗ | X | Y | ΠΛΕΥΡΑ |
| 1 | 442.620 | 10560.421 | 82.38 |
| 2 | 523.814 | 10574.333 | 22.21 |
| 3 | 540.075 | 10559.207 | 28.50 |
| 4 | 544.889 | 10531.115 | 92.70 |
| 5 | 453.434 | 10515.943 | 45.77 |

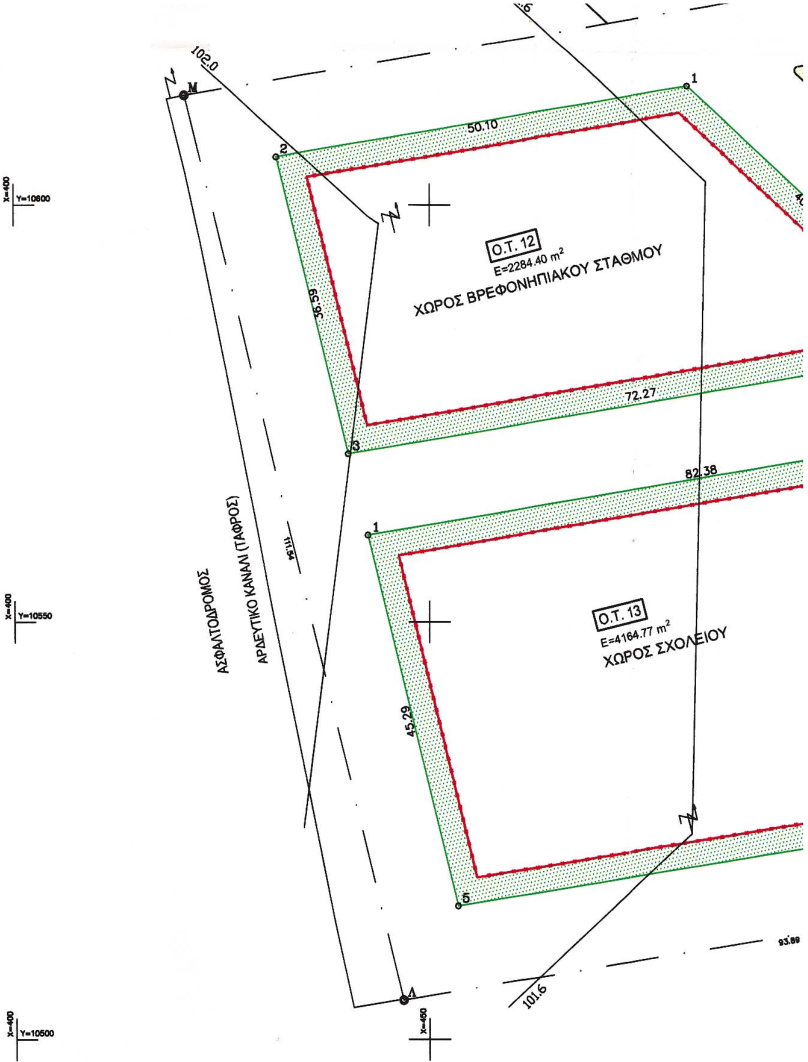


Ο.Τ. 4
Ε=2082.65
ΠΕΖΟΔΡΟΜΟΣ
Κ.Χ.
Χ.Σ.
Χ.Π.
Π.Χ.
ΠΡΑΣΙΑ
Ο.Τ. 1
Ε=4442.11 m²
Ο.Τ. 2
Ε=1961.56 m²
22.62
9.00
20.80
40.90
47.50
26.50
22.95
34.10
54.50
44.00
82.58
12.05
20.76
24.89
6.50
20.50
31.00
28.50
55.18
32.67
14.70
9.21
8.61
26.02
22.21
40.70
92.74
77.50
101,0

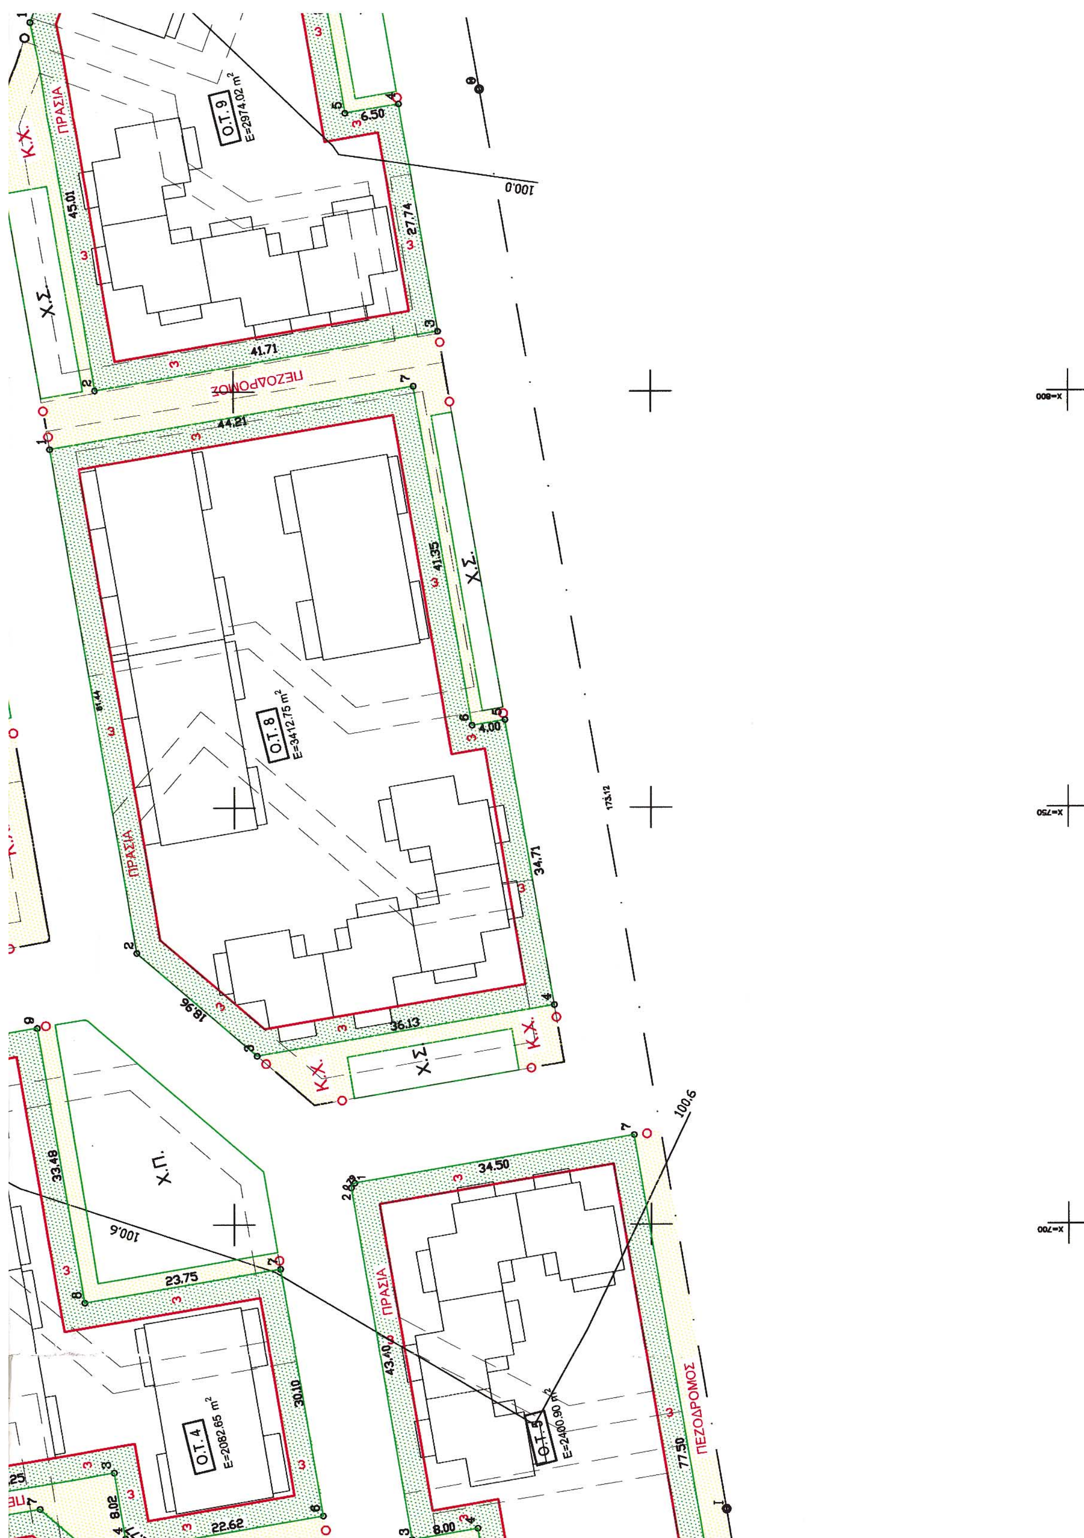

Ο.Τ. 9
E=2974.02 m²
Ο.Τ. 8
E=3412.75 m²
Ο.Τ. 4
E=2082.65 m²
Ο.Τ. 5
E=2400.90 m²
ΠΡΑΣΙΑ
ΠΕΖΟΔΡΟΜΟΣ
Κ.Χ.
Χ.Σ.
Χ.Π.

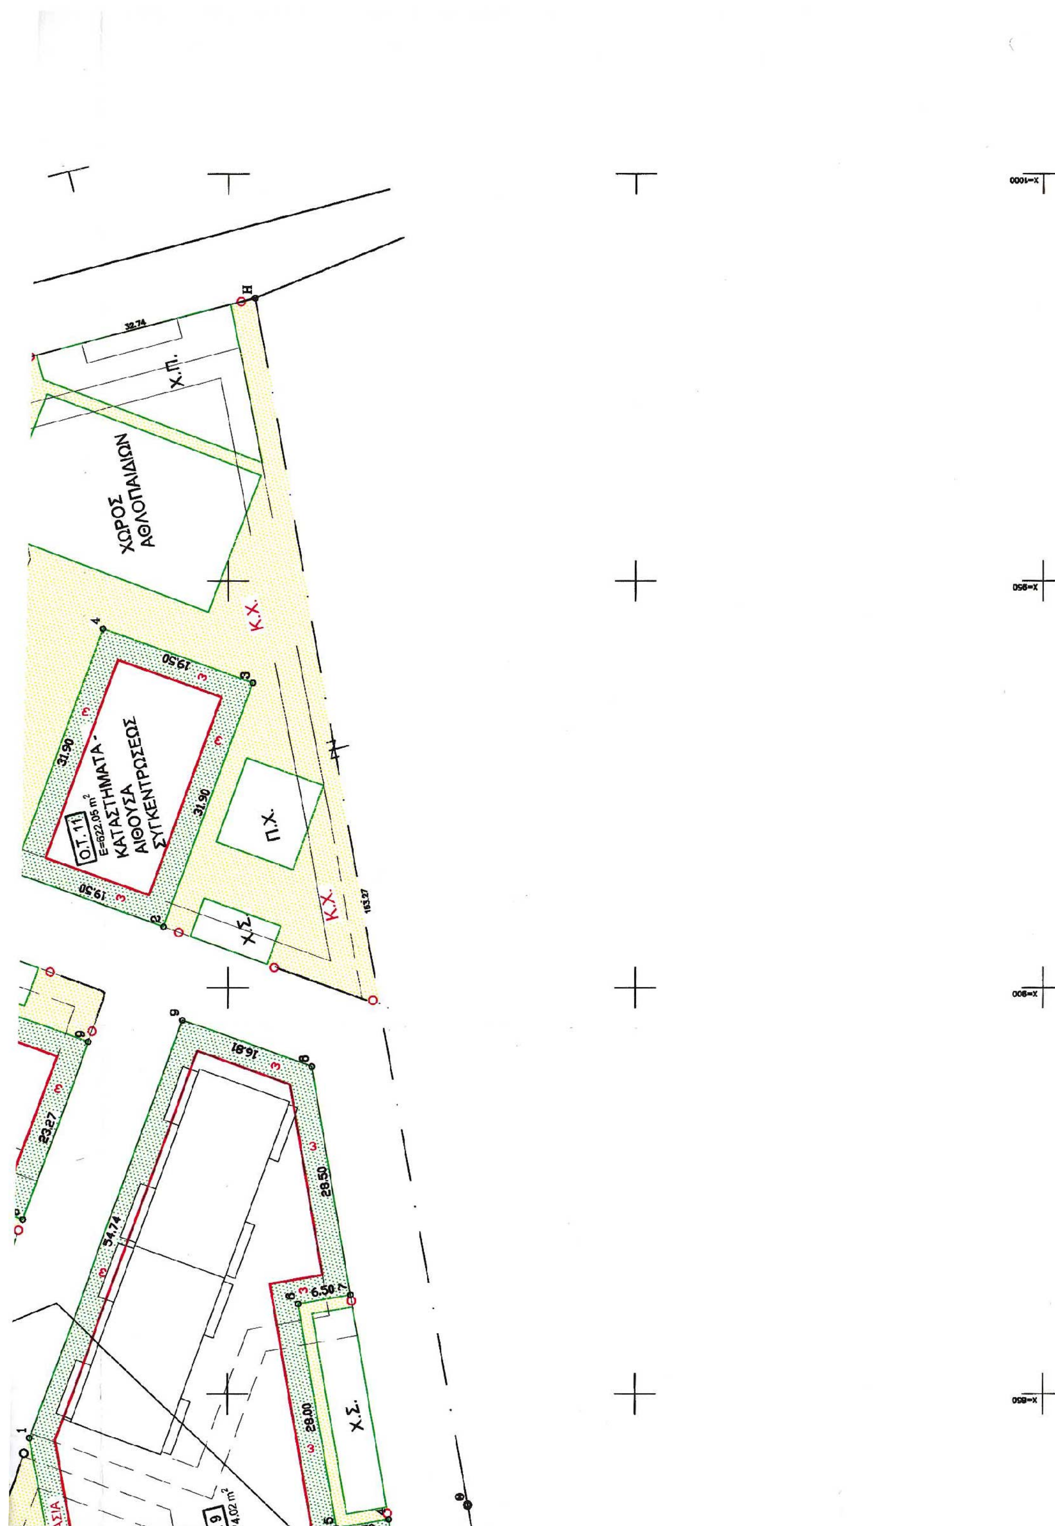
ΧΩΡΟΣ ΑΘΛΟΠΑΙΔΙΩΝ
Χ.Π.
32.74
Κ.Χ.
Ο.Τ. 11
E=622,05 m²
ΚΑΤΑΣΤΗΜΑΤΑ - ΑΙΘΟΥΣΑ ΣΥΓΚΕΝΤΡΩΣΕΩΣ
31.90
19.50
Π.Χ.
Χ.Σ.
16.81
28.50
54.74
23.27
6.50
28.00

| ΥΠΟΜΝΗΜΑ | |
|---|---|
| Ο.Τ. | ΟΙΚΟΔΟΜΙΚΟ ΤΕΤΡΑΓΩΝΟ |
| Χ.Σ. | ΧΩΡΟΣ ΣΤΑΘΜΕΥΣΗΣ |
| Χ.Π. | ΧΩΡΟΣ ΠΡΑΣΙΝΟΥ |
| Π.Χ. | ΠΑΙΔΙΚΗ ΧΑΡΑ |

ΕΘΝΙΚΟ ΤΥΠΟΓΡΑΦΕΙΟ
Για τεχνικούς λόγους στο σχεδιάγραμμα έγινε σμίκρυνση κατά ποσοστό 58 %

ΕΡΓΟ: ΑΝΕΓΕΡΣΗ ΟΙΚΙΣΜΟΥ 132 ΚΑΤΟΙΚΙΩΝ
ΛΑΜΙΑ VII (ΑΝΘΗΛΗ)

| | |
|---|---|
| ΚΥΡΙΟΣ ΤΟΥ ΕΡΓΟΥ ΚΑΙ ΦΟΡΕΑΣ ΚΑΤΑΣΚΕΥΗΣ | ΟΡΓΑΝΙΣΜΟΣ ΕΡΓΑΤΙΚΗΣ ΚΑΤΟΙΚΙΑΣ |
| ΑΝΑΔΟΧΟΣ | Κ/Ξ ΕΡΤΕΚΑ Α.Ε. - Ν. ΠΑΠΑΔΑΚΗΣ Α.Ε |
| ΑΡΙΘ. ΣΥΜΒΑΣΗΣ | 1670 |
| ΑΡΙΘ. ΜΕΛΕΤΗΣ Ο.Ε.Κ. | 11561 |

ΜΕΛΕΤΗ ΕΦΑΡΜΟΓΗΣ

| | | |
|---|---|---|
| ΘΕΜΑ ΜΕΛΕΤΗΣ | ΠΟΛΕΟΔΟΜΙΚΗ ΜΕΛΕΤΗ | |
| ΘΕΜΑ ΣΧΕΔΙΟΥ | ΡΥΜΟΤΟΜΙΚΟ | |
| ΑΡΙΘ. ΣΧΕΔΙΟΥ A/1α | ΚΛΙΜΑΚΑ 1/500 | ΗΜΕΡΟΜΗΝΙΑ ΔΕΚΕΜΒΡΙΟΣ 1999 |

ΘΕΩΡΗΣΕΙΣ ΕΓΚΡΙΣΕΙΣ

Το Παρόν συνοδεύει την υπ' αριθ. 6990/5-11-2002 Απόφαση Έγκρισης ... Γραφείου ... Εφαρμογών ... 5-11-2002

ΚΥΡΙΤΣΗ ΓΕΩΡΓΙΑ
Αρχ/κτων Μηχανικός
με Α' βαθμό

ΕΓΚΡΙΘΗΚΕ ΜΕ ΤΗΝ ΑΠΟΦΑΣΗ Δ.Σ.-Ο.Ε.Κ. ΥΠ'ΑΡΙΘ. 41/99

Ο ΜΗΧΑΝΙΚΟΣ Κ.Υ. Ο.Ε.Κ.

Π. ΠΑΣΙΟΣ
ΑΡΧΙΤΕΚΤΩΝ ΜΗΧ/ΚΟΣ

Ο ΠΡΟΙΣΤΑΜΕΝΟΣ
Ν. ΞΗΡΟΥΧΑΚΗΣ
ΠΟΛΙΤΙΚΟΣ ΜΗΧ/ΚΟΣ

ΘΕΩΡΗΘΗΚΕ
Η Δ/ΝΤΡΙΑ ΚΑΤΑΣΚΕΥΩΝ Ο.Ε.Κ
Σ. ΣΠΥΡΟΠΟΥΛΟΥ
ΠΟΛΙΤΙΚΟΣ ΜΗΧ/ΚΟΣ